



PESCAN
development

PRENAJÍMATEĽNÝ PRIESTOR 01.01

m²/ sqm


PRENAJÍMATEĽNÝ PRIESTOR 108,16
ENTRANCE HALL

WC 2,22
WC

ŠATŇA 4,19
CHANGEROOM

ČISTÁ PLOCHA 114,57
NET AREA

CELKOVÁ PLOCHA 116,44
TOTAL AREA

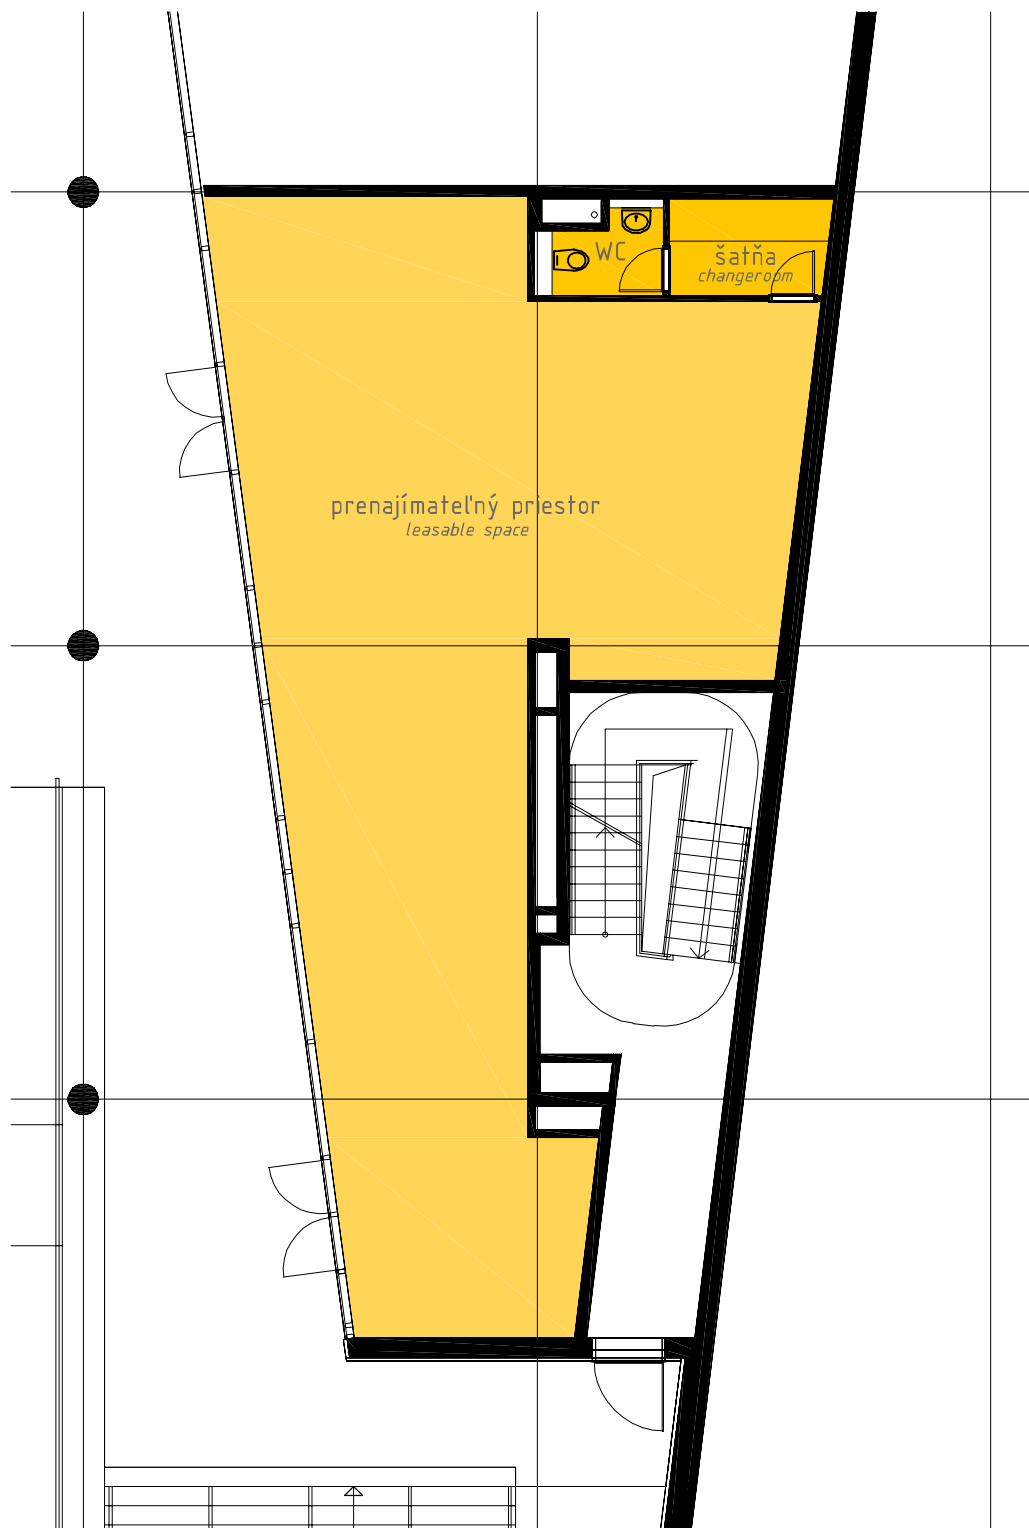

0 2,5 m 5 m 12,5 m

Mierka 1:125

Scale 1:125

Uvedené rozmery sú predbežné a nemusia sa zhodovať s realizačným projektom. V celkovej ploche je započítaná plocha vnútorných priečok.
The dimensions shown on this plane are approximate only. Total area includes partition walls.