




PESCAN
development

PRENAJÍMATELNÝ PRIESTOR 01.02

	m ² / sqm
PRENAJÍMATELNÝ PRIESTOR ENTRANCE HALL	73,26
WC WC	2,25
ŠATŇA CHANGEROOM	5,66
ČISTÁ PLOCHA NET AREA	81,17
CELKOVÁ PLOCHA TOTAL AREA	82,74

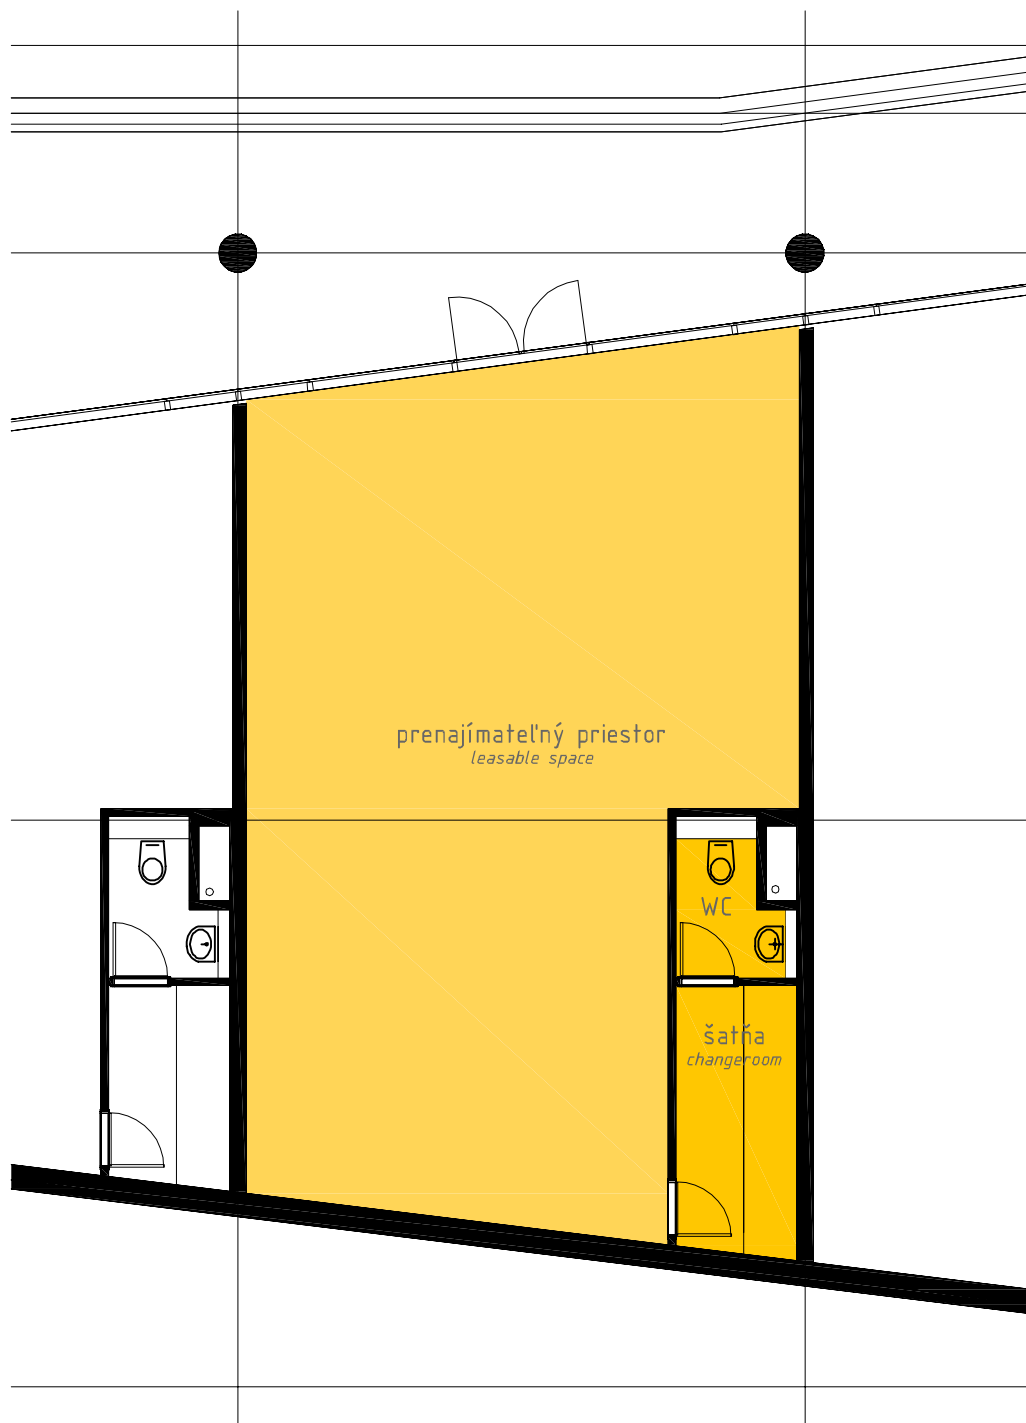

0 2 m 4 m 10 m

Mierka 1:100

Scale 1:100

Uvedené rozmery sú predbežné a nemusia sa zhodovať s realizačným projektom. V celkovej ploche je započítaná plocha vnútorných priečok.
The dimensions shown on this plane are approximate only. Total area includes partition walls.