



PESCAN
development

PRENAJÍMATEĽNÝ PRIESTOR 01.03

m² / sqm


PRENAJÍMATEĽNÝ PRIESTOR 85,50
ENTRANCE HALL

WC 2,25
WC

ŠATŇA 7,11
CHANGEROOM

ČISTÁ PLOCHA 94,86
NET AREA

CELKOVÁ PLOCHA 96,54
TOTAL AREA

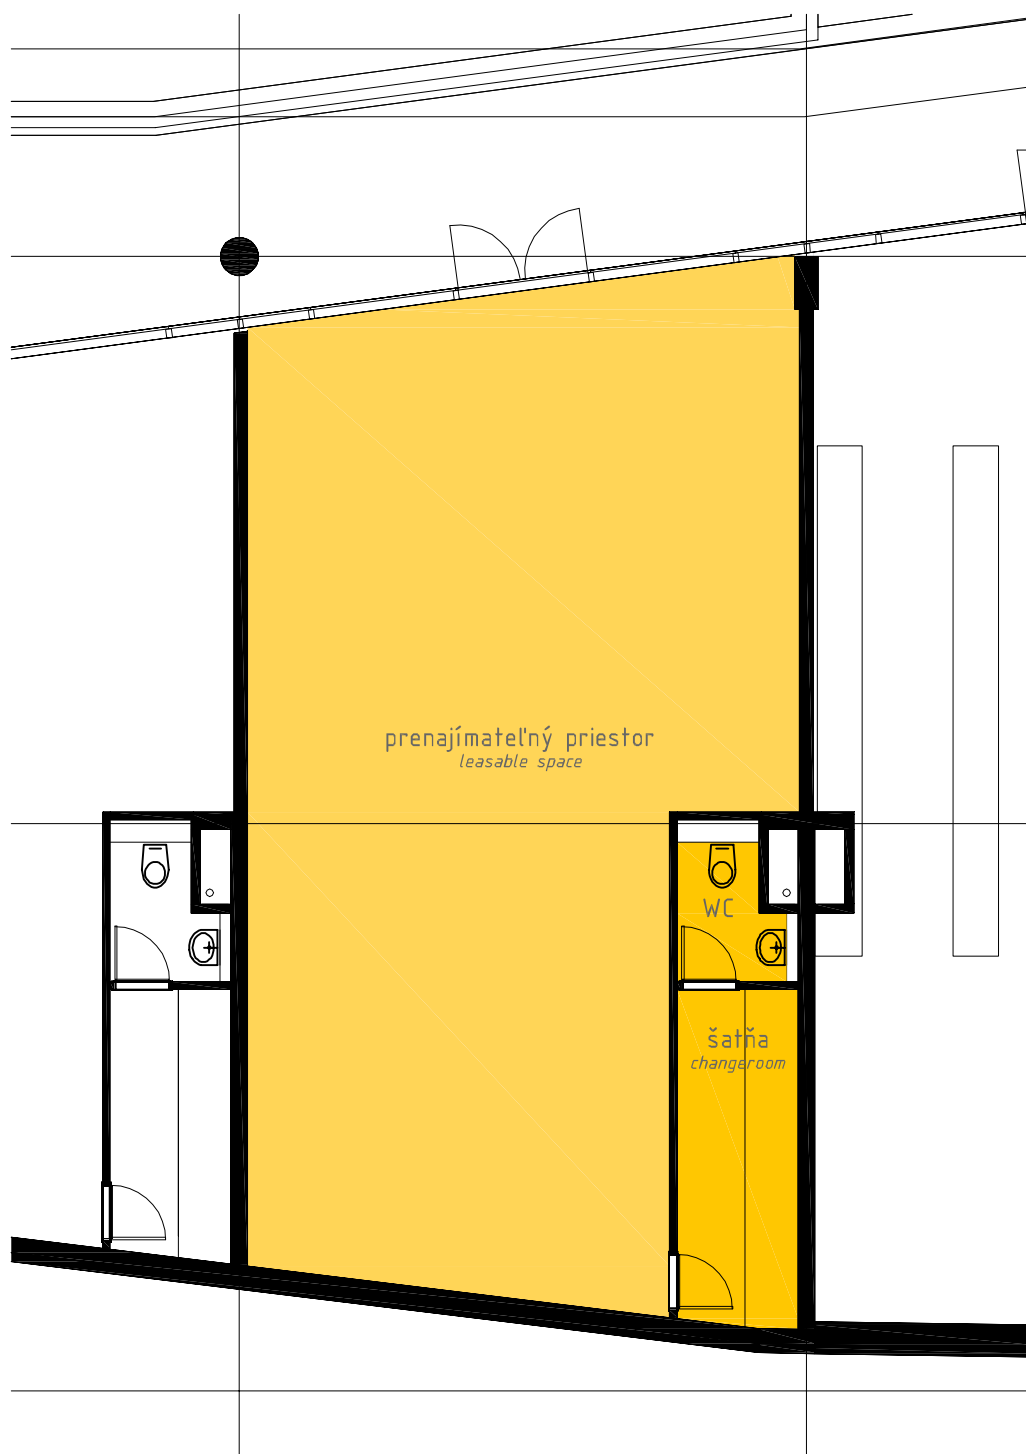

0 2 m 4 m 10 m

Mierka 1:100

Scale 1:100

Uvedené rozmery sú predbežné a nemusia sa zhodovať s realizačným projektom. V celkovej ploche je započítaná plocha vnútorných priečok.
The dimensions shown on this plane are approximate only. Total area includes partition walls.