



PESCAN
development

PRENAJÍMATEĽNÝ PRIESTOR 01.06

m²/ sqm


PRENAJÍMATEĽNÝ PRIESTOR 55,38
ENTRANCE HALL

WC 2,24
WC

ŠATŇA 10,79
CHANGEROOM

ČISTÁ PLOCHA 68,41
NET AREA

CELKOVÁ PLOCHA 69,98
TOTAL AREA

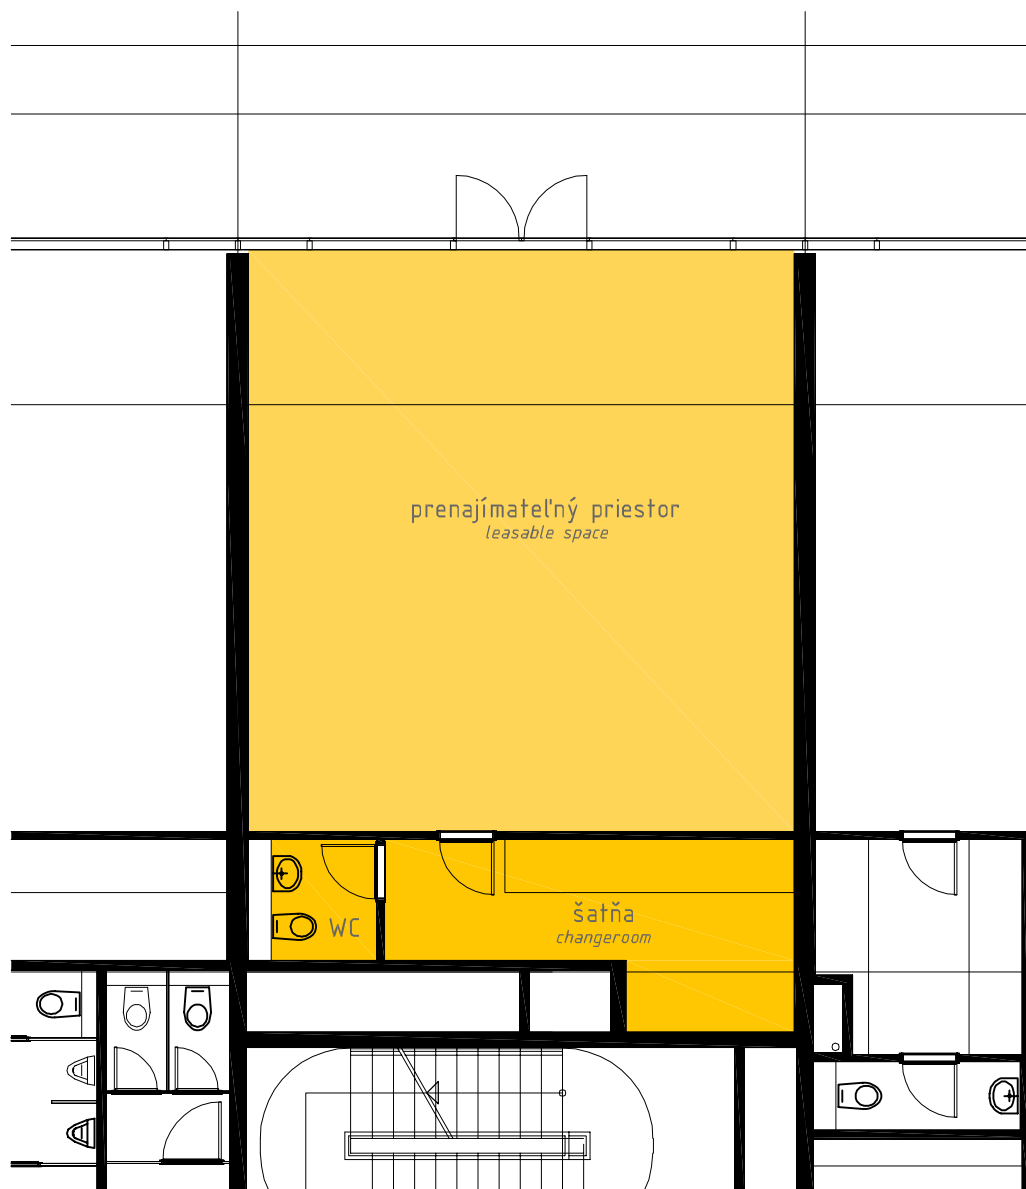

0 2 m 4 m 10 m

Mierka 1:100

Scale 1:100

Uvedené rozmery sú predbežné a nemusia sa zhodovať s realizačným projektom. V celkovej ploche je započítaná plocha vnútorných priečok.
The dimensions shown on this plane are approximate only. Total area includes partition walls.