




PESCAN
development

PRENAJÍMATEĽNÝ PRIESTOR 01.07

	m ² / sqm
PRENAJÍMATEĽNÝ RIESTOR ENTRANCE HALL	138,01
WC	2,19
WC	
ŠATŇA CHANGEROOM	7,02

ČISTÁ PLOCHA NET AREA	147,22
CELKOVÁ PLOCHA TOTAL AREA	149,56

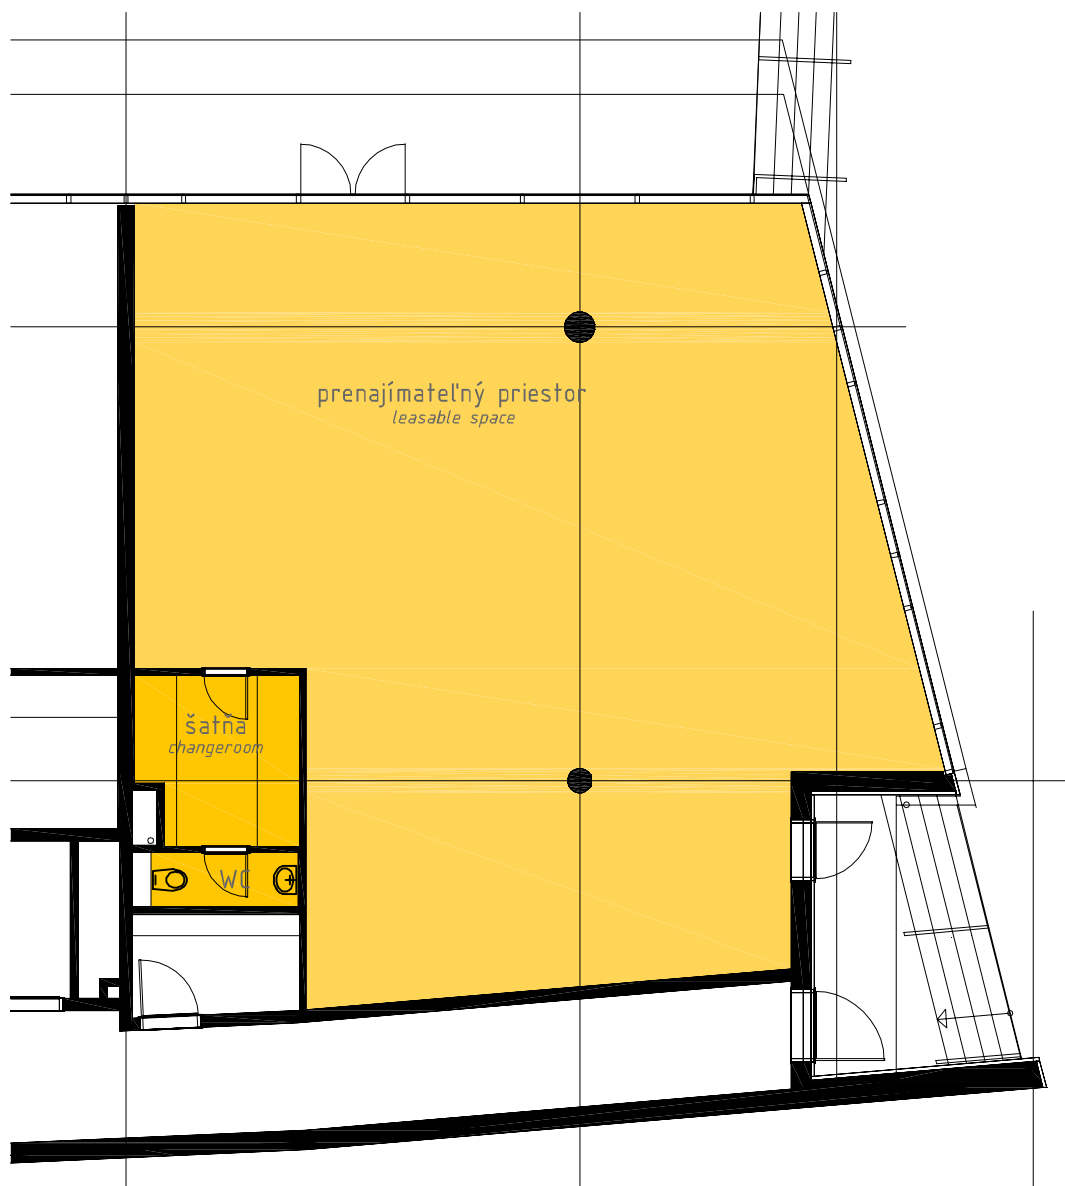

0 2,5 m 5 m 12,5 m

Mierka 1:125

Scale 1:125

Uvedené rozmery sú predbežné a nemusia sa zhodovať s realizačným projektom. V celkovej ploche je započítaná plocha vnútorných priečok.
The dimensions shown on this plane are approximate only. Total area includes partition walls.