



PESCAN
development

KANCELÁRIE 04,08

m²/ sqm

VSTUPNÁ HALA 33,49
ENTRANCE HALL

KANCELÁRIA 51,72
ENTRANCE HALL

ARCHÍV 11,71
ARCHIVE

m²/ sqm

WC 1,78
WC


KUCHYNKA 5,46
KITCHEN

m²/ sqm

ČISTÁ PLOCHA 104,16
NET AREA

CELKOVÁ PLOCHA 106,93
TOTAL AREA

TERASA 20,71
TERRACE

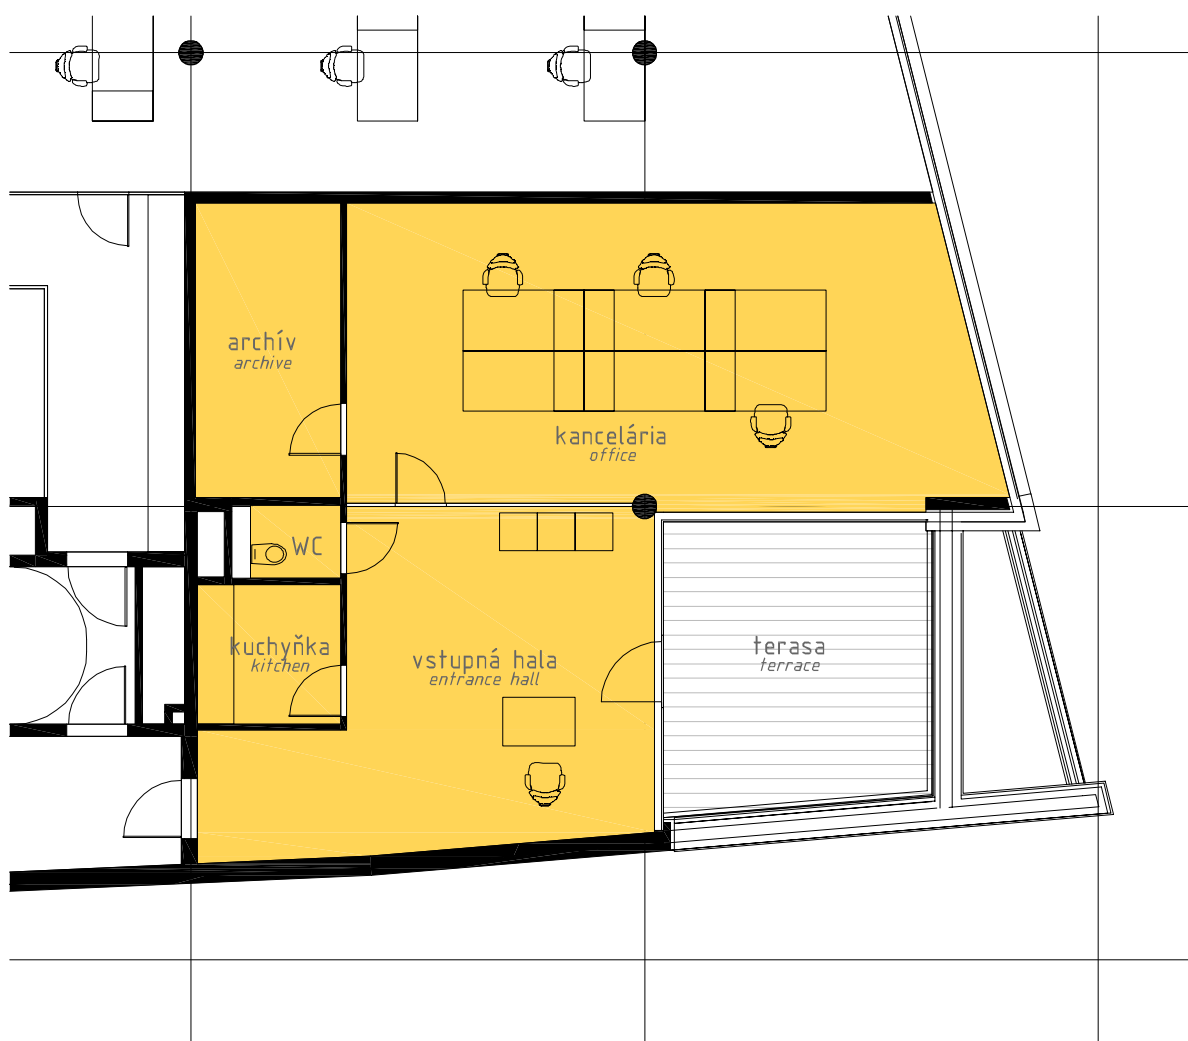

0 2,5 m 5 m 12,5 m

Mierka 1:125

Scale 1:125

Uvedené rozmery sú predbežné a nemusia sa zhodovať s realizačným projektom. V celkovej ploche kancelárií je započítaná plocha vnútorných priečok.
The dimensions shown on this plane are approximate only. Total area includes partition walls.