



PESCAN  
development

APARTMÁN 05.05

m<sup>2</sup>/ sqm

VSTUPNÁ HALA 5,45  
ENTRANCE HALL

DENNÁ ČASŤ 34,03  
DAILY PART

SPÁLŇA 15,68  
BEDROOM

ŠATNÍK 6,05  
CHECKROOM

KÚPEĽŇA 9,56  
BATHROOM


WC 1,70  
WC

ŠATNÍK 3,60  
CHECKROOM

ČISTÁ PLOCHA 76,07  
NET AREA

CELKOVÁ PLOCHA 79,17  
TOTAL AREA

TERASA 8,25  
TERRACE

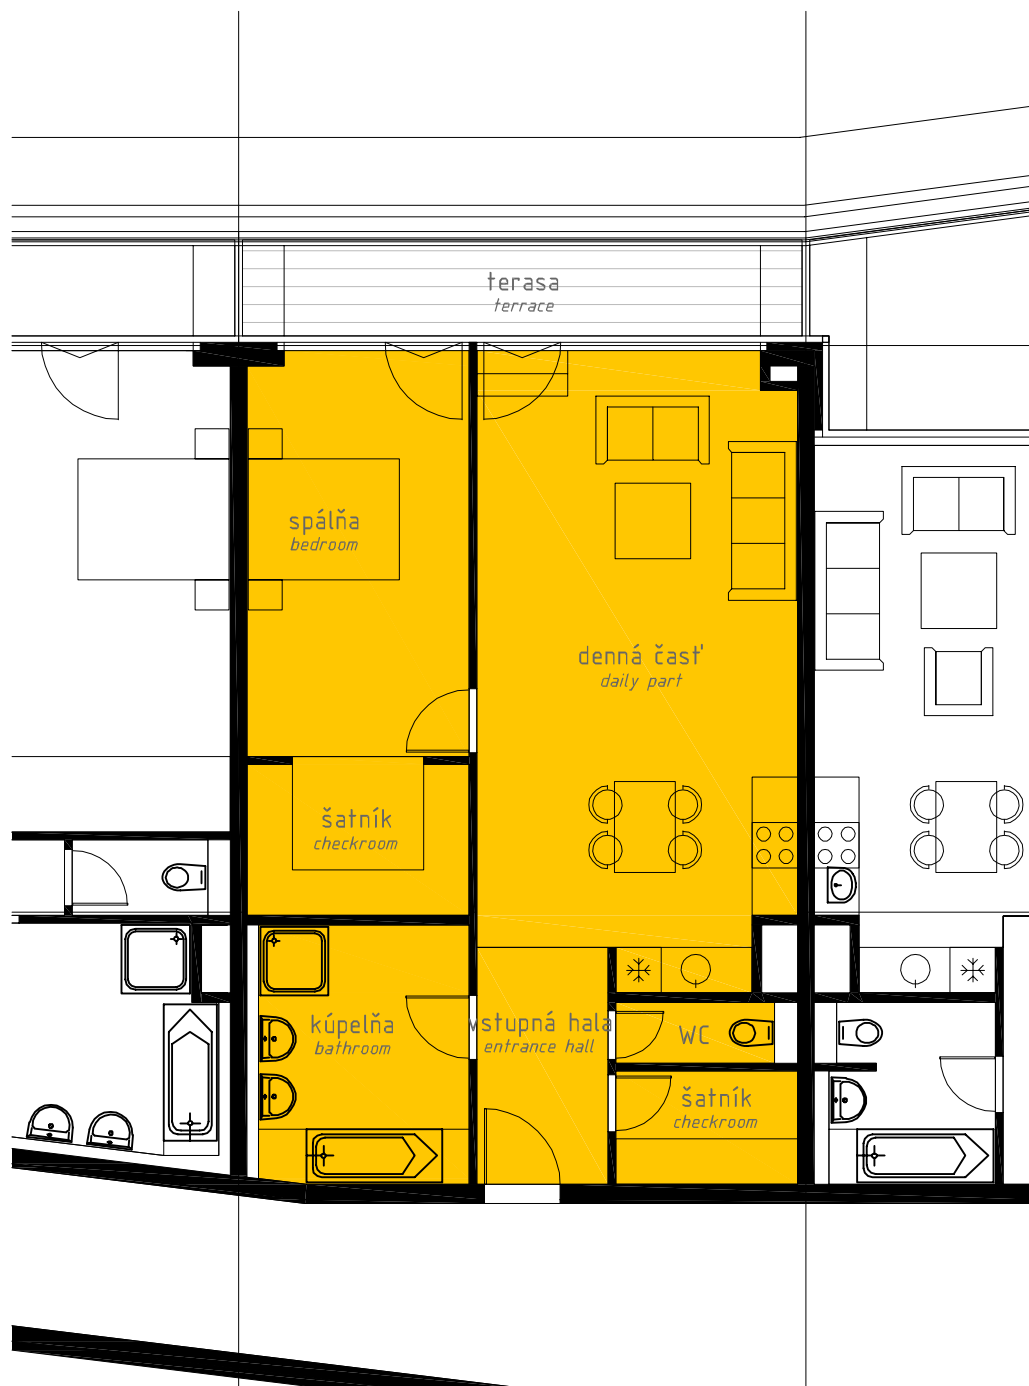

0 2 m 4 m 10 m

Mierka 1:100

Scale 1:100

Uvedené rozmery sú predbežné a nemusia sa zhodovať s realizačným projektom. V celkovej ploche bytu je započítaná plocha vnútorných priečok.  
The dimensions shown on this plane are approximate only. Total area includes partition walls.