



PESCAN
development

APARTMÁN 05.06

m²/ sqm

VSTUPNÁ HALA 12,57
ENTRANCE HALL

DENNÁ ČASŤ 26,77
DAILY PART


SPÁLŇA 19,38
BEDROOM

KÚPEĽŇA 5,16
BATHROOM

ČISTÁ PLOCHA 63,88
NET AREA

CELKOVÁ PLOCHA 65,84
TOTAL AREA

TERASA 20,86
TERRACE

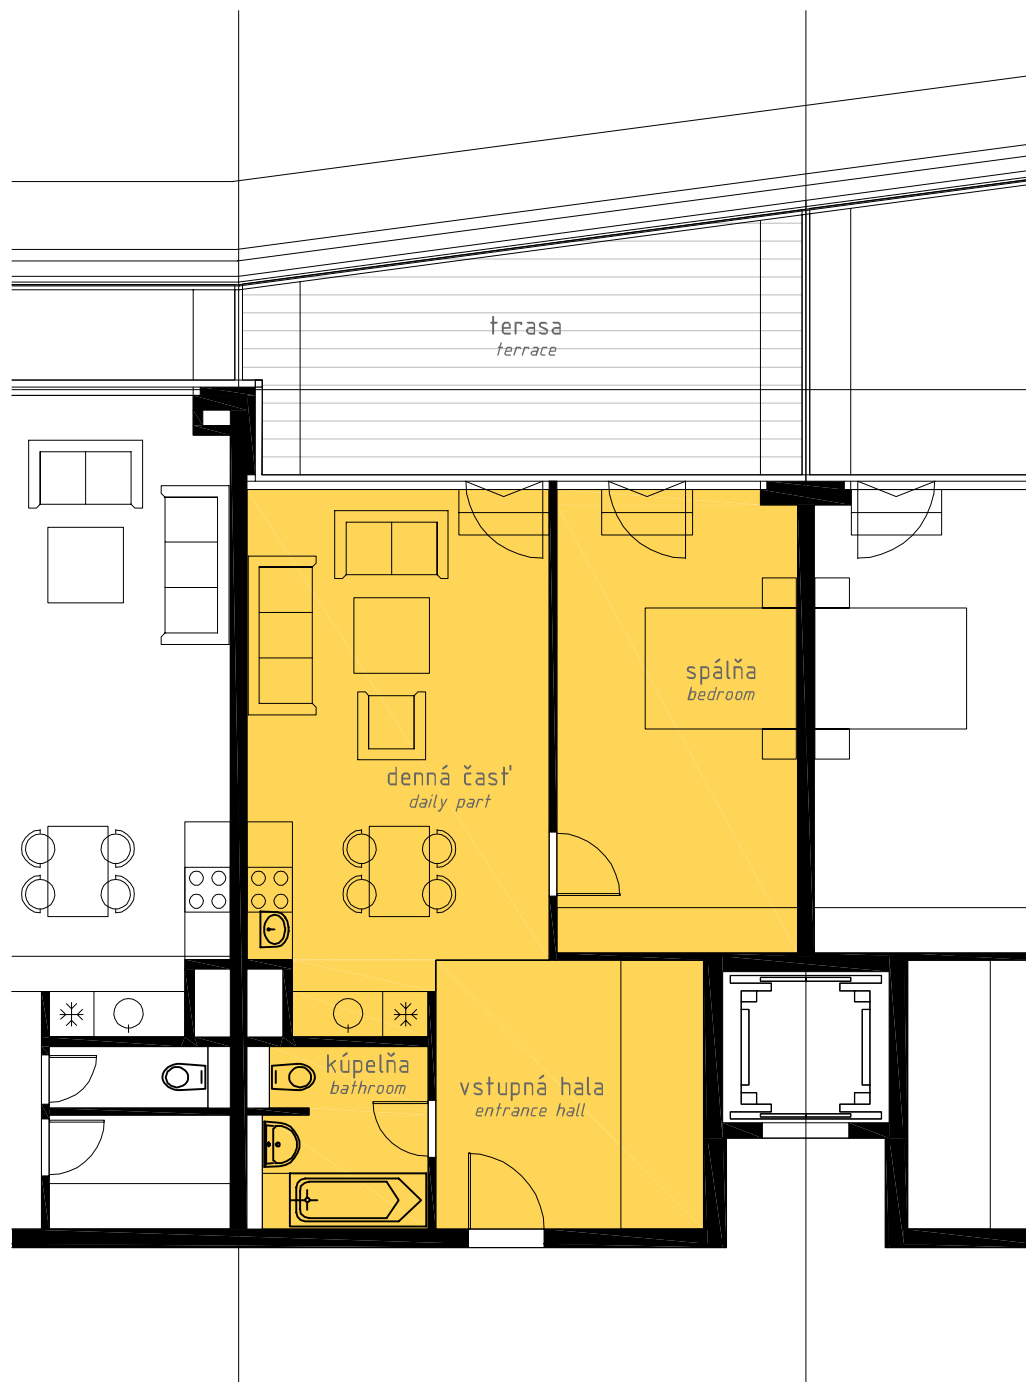

0 2 m 4 m

10 m Mierka 1:100

Scale 1:100

Uvedené rozmery sú predbežné a nemusia sa zhodovať s realizačným projektom. V celkovej ploche bytu je započítaná plocha vnútorných priečok.
The dimensions shown on this plane are approximate only. Total area includes partition walls.