



PESCAN  
development

APARTMÁN 05.07

m<sup>2</sup>/ sqm

VSTUPNÁ HALA 12,74  
ENTRANCE HALL

DENNÁ ČASŤ 26,62  
DAILY PART


SPÁLŇA 19,38  
BEDROOM

KÚPEĽŇA 5,04  
BATHROOM

ČISTÁ PLOCHA 63,78  
NET AREA

CELKOVÁ PLOCHA 65,75  
TOTAL AREA

TERASA 28,58  
TERRACE

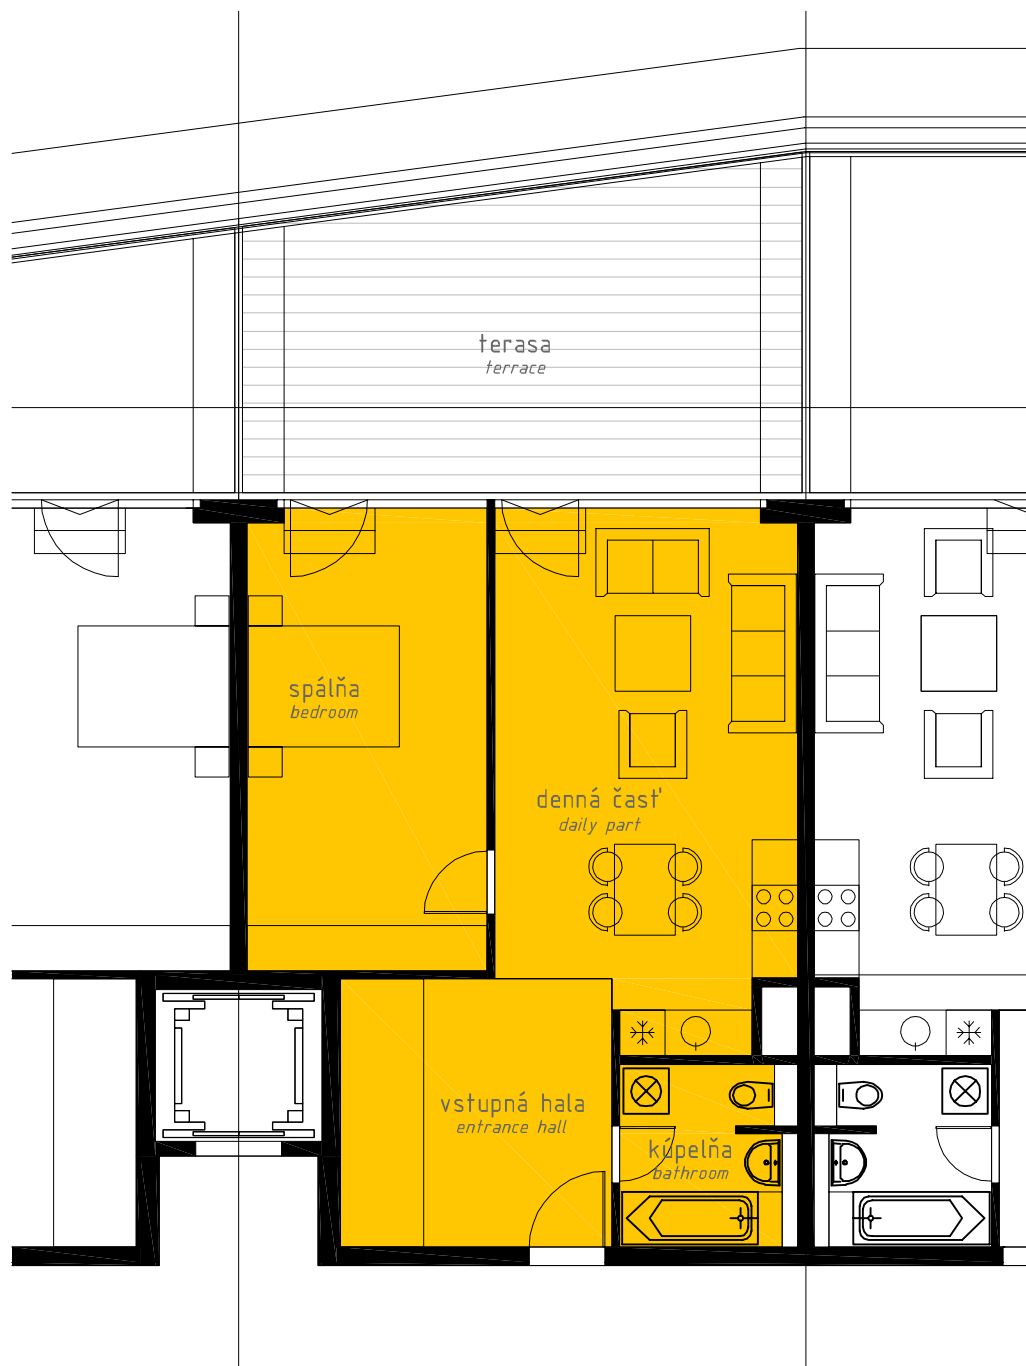

0 2 m 4 m

10 m Mierka 1:100

Scale 1:100

Uvedené rozmery sú predbežné a nemusia sa zhodovať s realizačným projektom. V celkovej ploche bytu je započítaná plocha vnútorných priečok.  
The dimensions shown on this plane are approximate only. Total area includes partition walls.