



PESCAN
development

APARTMÁN 05.08

m²/ sqm

VSTUPNÁ HALA 5,30
ENTRANCE HALL


DENNÁ ČASŤ 28,19
DAILY PART

KÚPEĽŇA 5,04
BATHROOM

ČISTÁ PLOCHA 38,53
NET AREA

CELKOVÁ PLOCHA 39,68
TOTAL AREA

TERASA 18,51
TERRACE

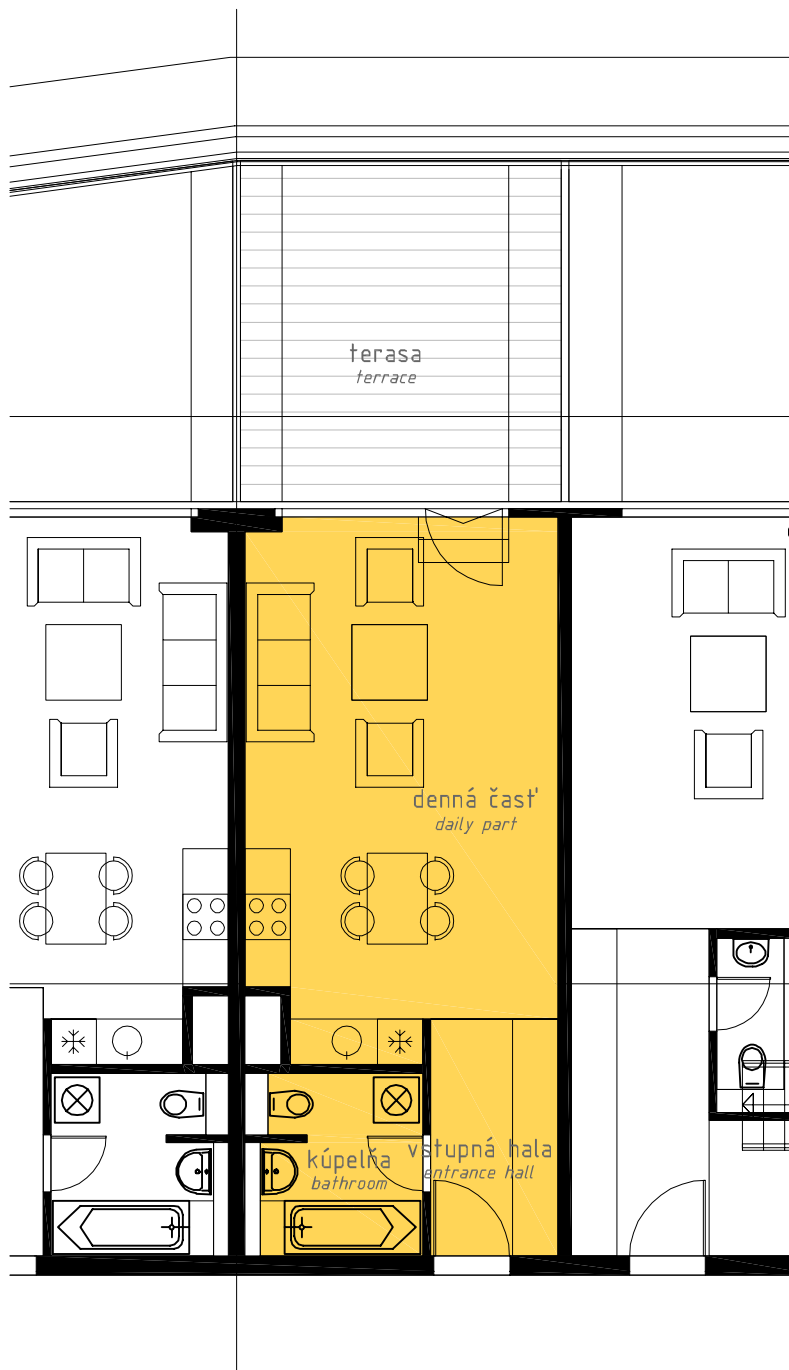

0 2 m 4 m

10 m Mierka 1:100

Scale 1:100

Uvedené rozmery sú predbežné a nemusia sa zhodovať s realizačným projektom. V celkovej ploche bytu je započítaná plocha vnútorných priečok.
The dimensions shown on this plane are approximate only. Total area includes partition walls.