



PESCAN
development

APARTMÁN 05.09

m²/ sqm

VSTUPNÁ HALA 9,92
ENTRANCE HALL

DENNÁ ČASŤ 40,75
DAILY PART

SPÁLŇA 13,55
BEDROOM


KÚPEĽŇA 7,39
BATHROOM

WC 1,78
WC

ČISTÁ PLOCHA 73,39
NET AREA

CELKOVÁ PLOCHA 76,41
TOTAL AREA

TERASA 45,12
TERRACE

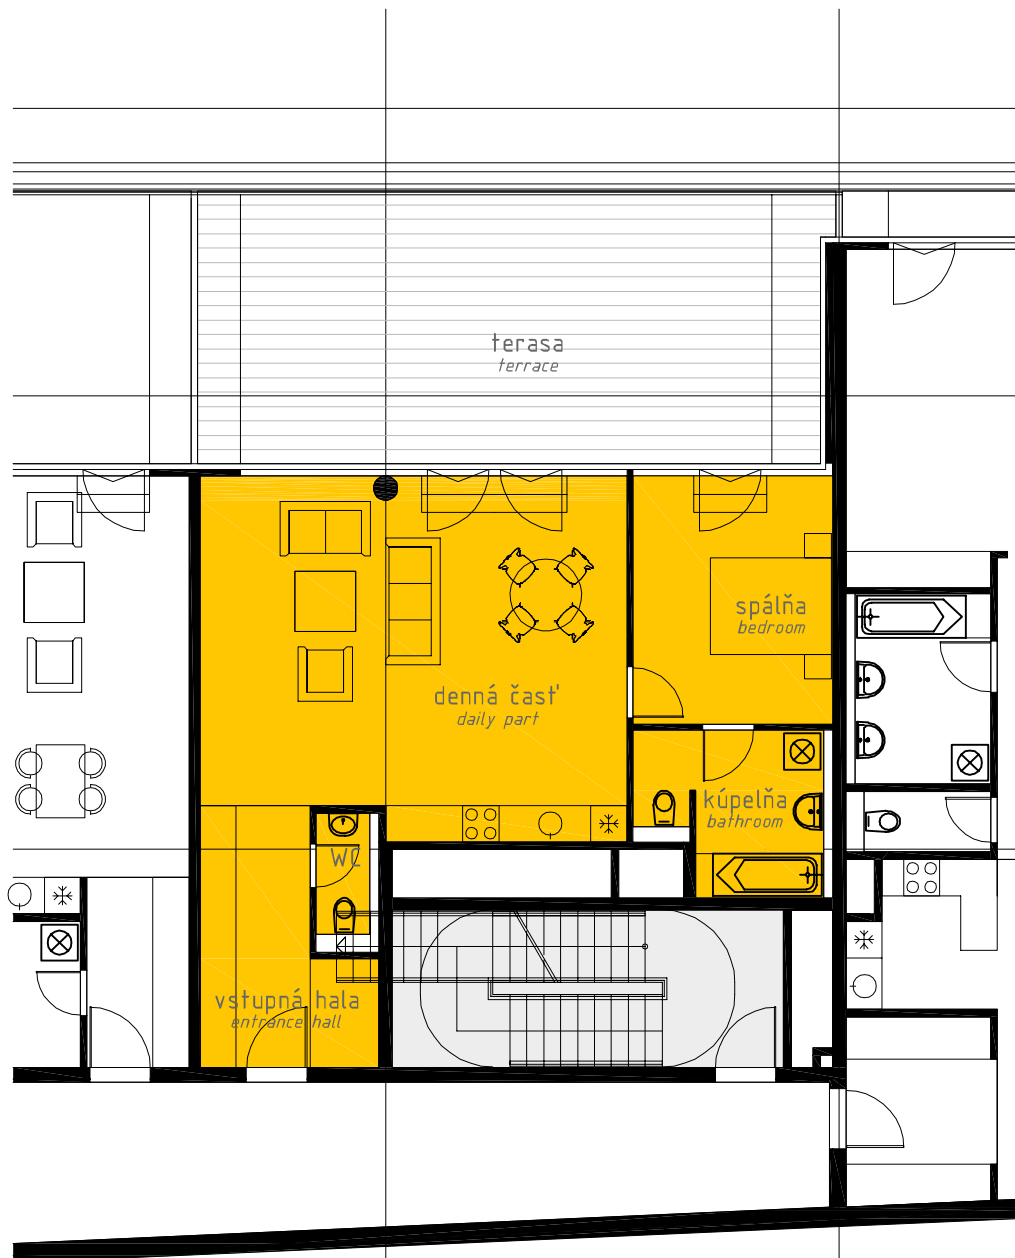

0 2,5 m 5 m

12,5 m Mierka 1:125

Scale 1:125

Uvedené rozmery sú predbežné a nemusia sa zhodovať s realizačným projektom. V celkovej ploche bytu je započítaná plocha vnútorných priečok.
The dimensions shown on this plane are approximate only. Total area includes partition walls.