



PESCAN
development

APARTMÁN 06.01

m²/ sqm

VSTUPNÁ HALA 32,46
ENTRANCE HALL

DENNÁ ČASŤ 43,88
DAILY PART

SPÁLŇA 22,00
BEDROOM

PRACOVŇA 13,05
CHECKROOM


KÚPEĽŇA 12,87
BATHROOM

WC 2,12
WC

ČISTÁ PLOCHA 126,38
NET AREA

CELKOVÁ PLOCHA 130,32
TOTAL AREA

TERASA 83,65
TERRACE

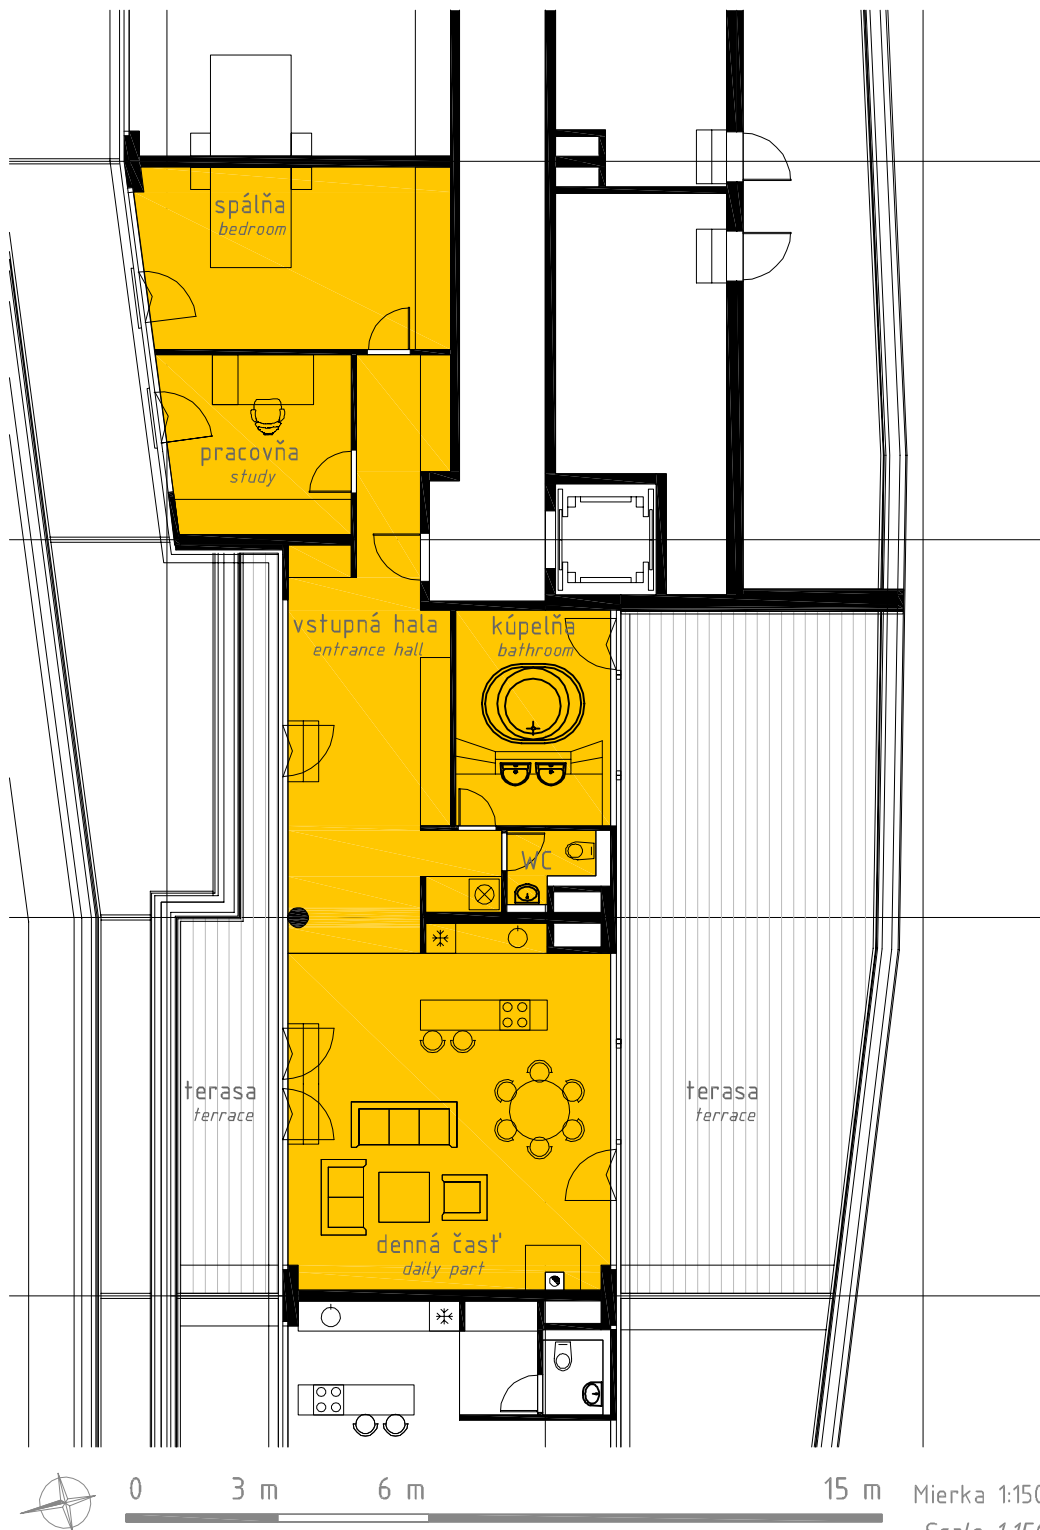

0 3 m 6 m

15 m Mierka 1:150

Scale 1:150

Uvedené rozmery sú predbežné a nemusia sa zhodovať s realizačným projektom. V celkovej ploche bytu je započítaná plocha vnútorných priečok.
The dimensions shown on this plane are approximate only. Total area includes partition walls.