



PESCAN
development

APARTMÁN 06.02

m² / sqm

VSTUPNÁ HALA 7,08
ENTRANCE HALL

OBÝVAČKA/JEDÁLEŇ 32,18
LIVING/DINING

KUCHYŇA 13,74
KITCHEN

SPÁĽŇA 22,61
BEDROOM

PRACOVŇA 15,31
CHECKROOM

KÚPEĽŇA 8,49
BATHROOM


ŠATNÍK 7,66
CHECKROOM

WC 1,37
WC

ČISTÁ PLOCHA 108,44
NET AREA

CELKOVÁ PLOCHA 111,52
TOTAL AREA

TERASA 106,89
TERRACE

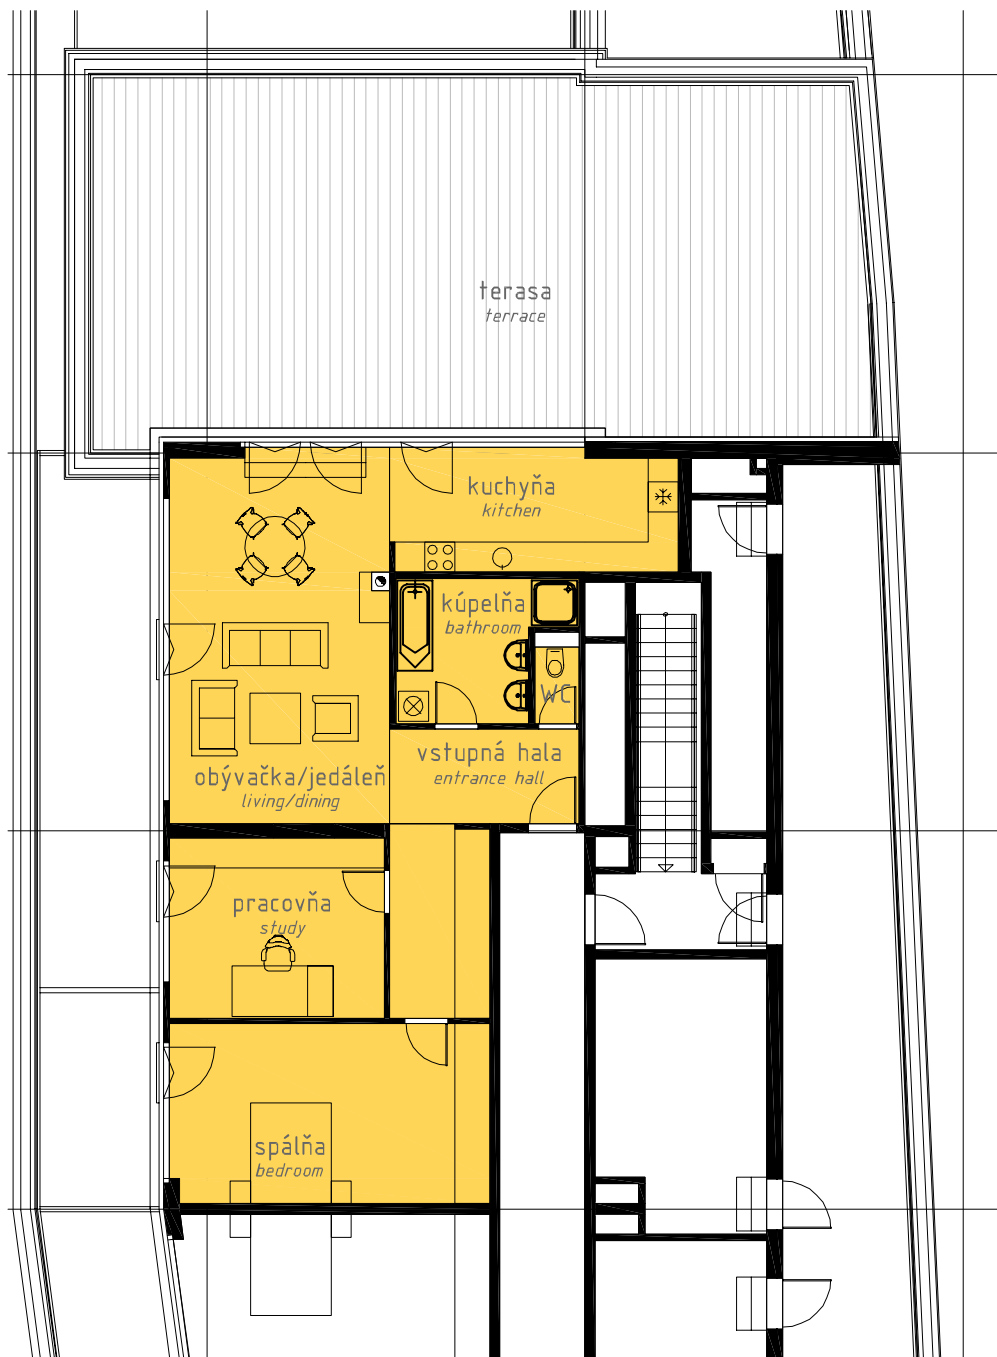

0 3 m 6 m

15 m Mierka 1:150

Scale 1:150

Uvedené rozmery sú predbežné a nemusia sa zhodovať s realizačným projektom. V celkovej ploche bytu je započítaná plocha vnútorných priečok.
The dimensions shown on this plane are approximate only. Total area includes partition walls.