



PESCAN
development

APARTMÁN 06.03

m²/ sqm

VSTUPNÁ HALA 7,54
ENTRANCE HALL


DENNÁ ČASŤ 26,57
DAILY PART

KÚPEĽŇA 3,93
BATHROOM

ČISTÁ PLOCHA 38,04
NET AREA

CELKOVÁ PLOCHA 40,29
TOTAL AREA

TERASA 32,31
TERRACE

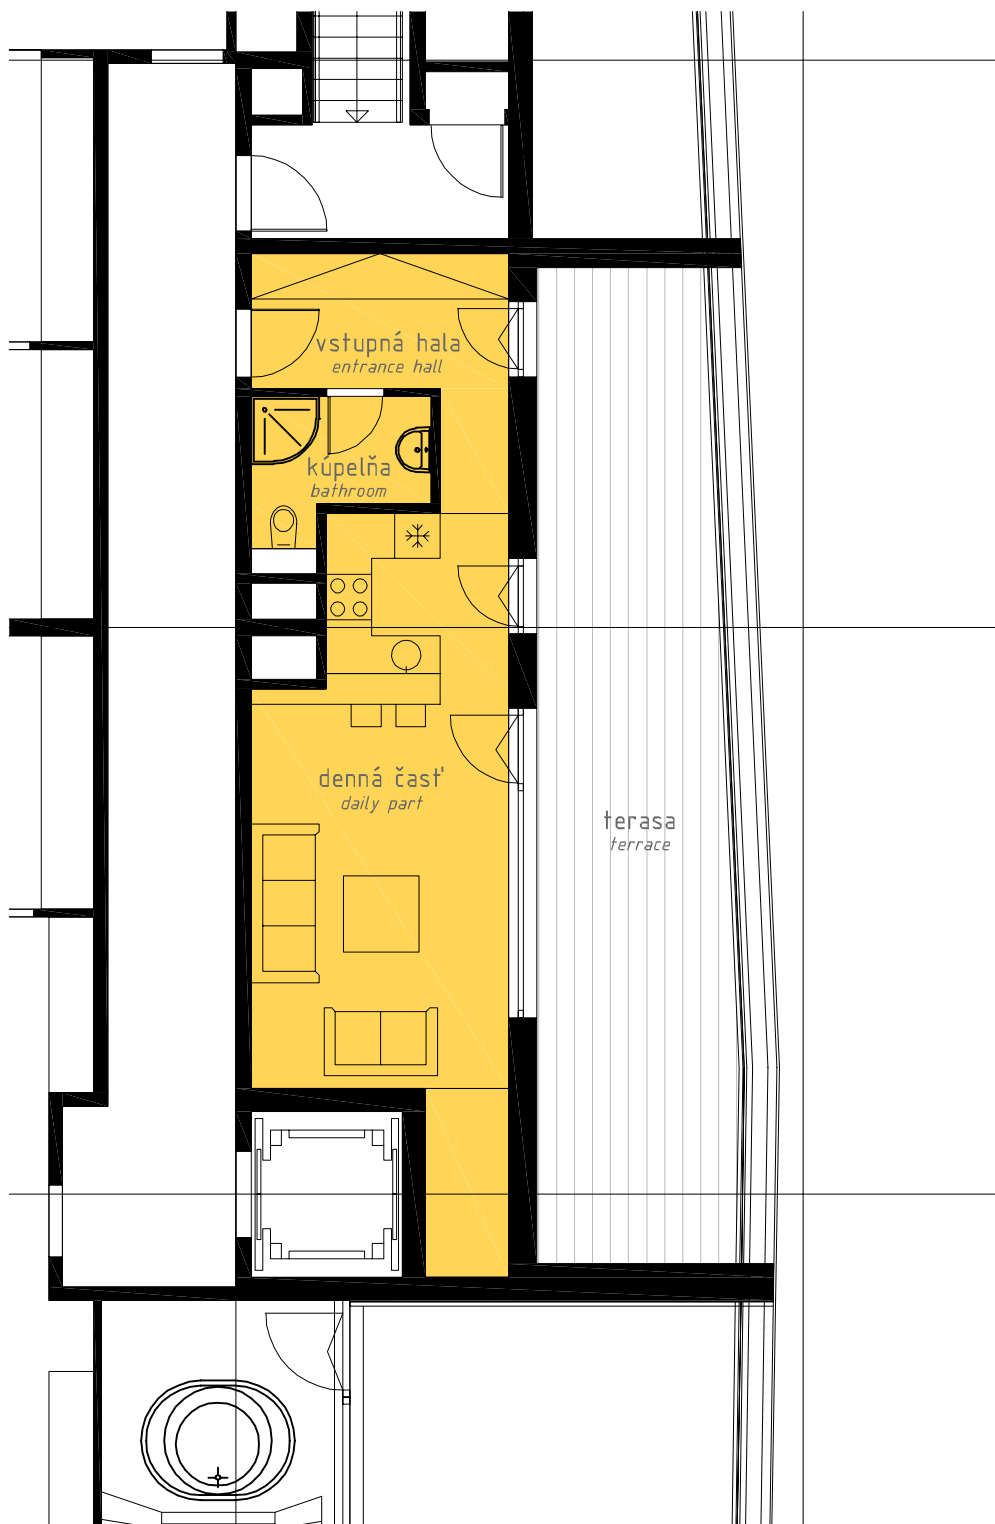

0 2 m 4 m

10 m Mierka 1:100

Scale 1:100

Uvedené rozmery sú predbežné a nemusia sa zhodovať s realizačným projektom. V celkovej ploche bytu je započítaná plocha vnútorných priečok.
The dimensions shown on this plane are approximate only. Total area includes partition walls.